



中源装饰

深圳市中源建筑装饰
设计工程有限公司

此图纸和设计版权所
有，如果没有设计师的书面
许可，任何部分不得翻印。
这组图纸要参考合同附件
详细说明和条件及主要设计方
案，结构方案和所有其他相
关图纸研究，此图发现任何
差异，立即通知设计师。

备注 REMARK

图纸变更记录<日期>
第1次变更
第2次变更
第3次变更
第4次变更
第5次变更

会签栏

结构	李俊峰	审核
建筑	孙建强	审核
电气	陈耀俊	审核
给排水	王文华	审核
暖通	张庆涛	审核
	冯文涛	审核

设计编号: 2019-1029

建设单位
CONSTRUCTION UNIT

香港大学深圳医院

工程名称 PROJECT

香港大学深圳医院1320及
1420会议室设计项目

图名 TITLE

行政信息楼1320
平面布置图

主创设计

王三保

校对

杨伟民

审核

严善祥

审核

张敬雄

审核


张敬雄

张敬雄

DESIGNED BY	王三保
CHECKED BY	杨伟民
APPROVED BY	张敬雄
DWG NO	3F-FF-05
比例尺	1:80
日期	2020.06
图幅	A2

图例 TYPE

装饰

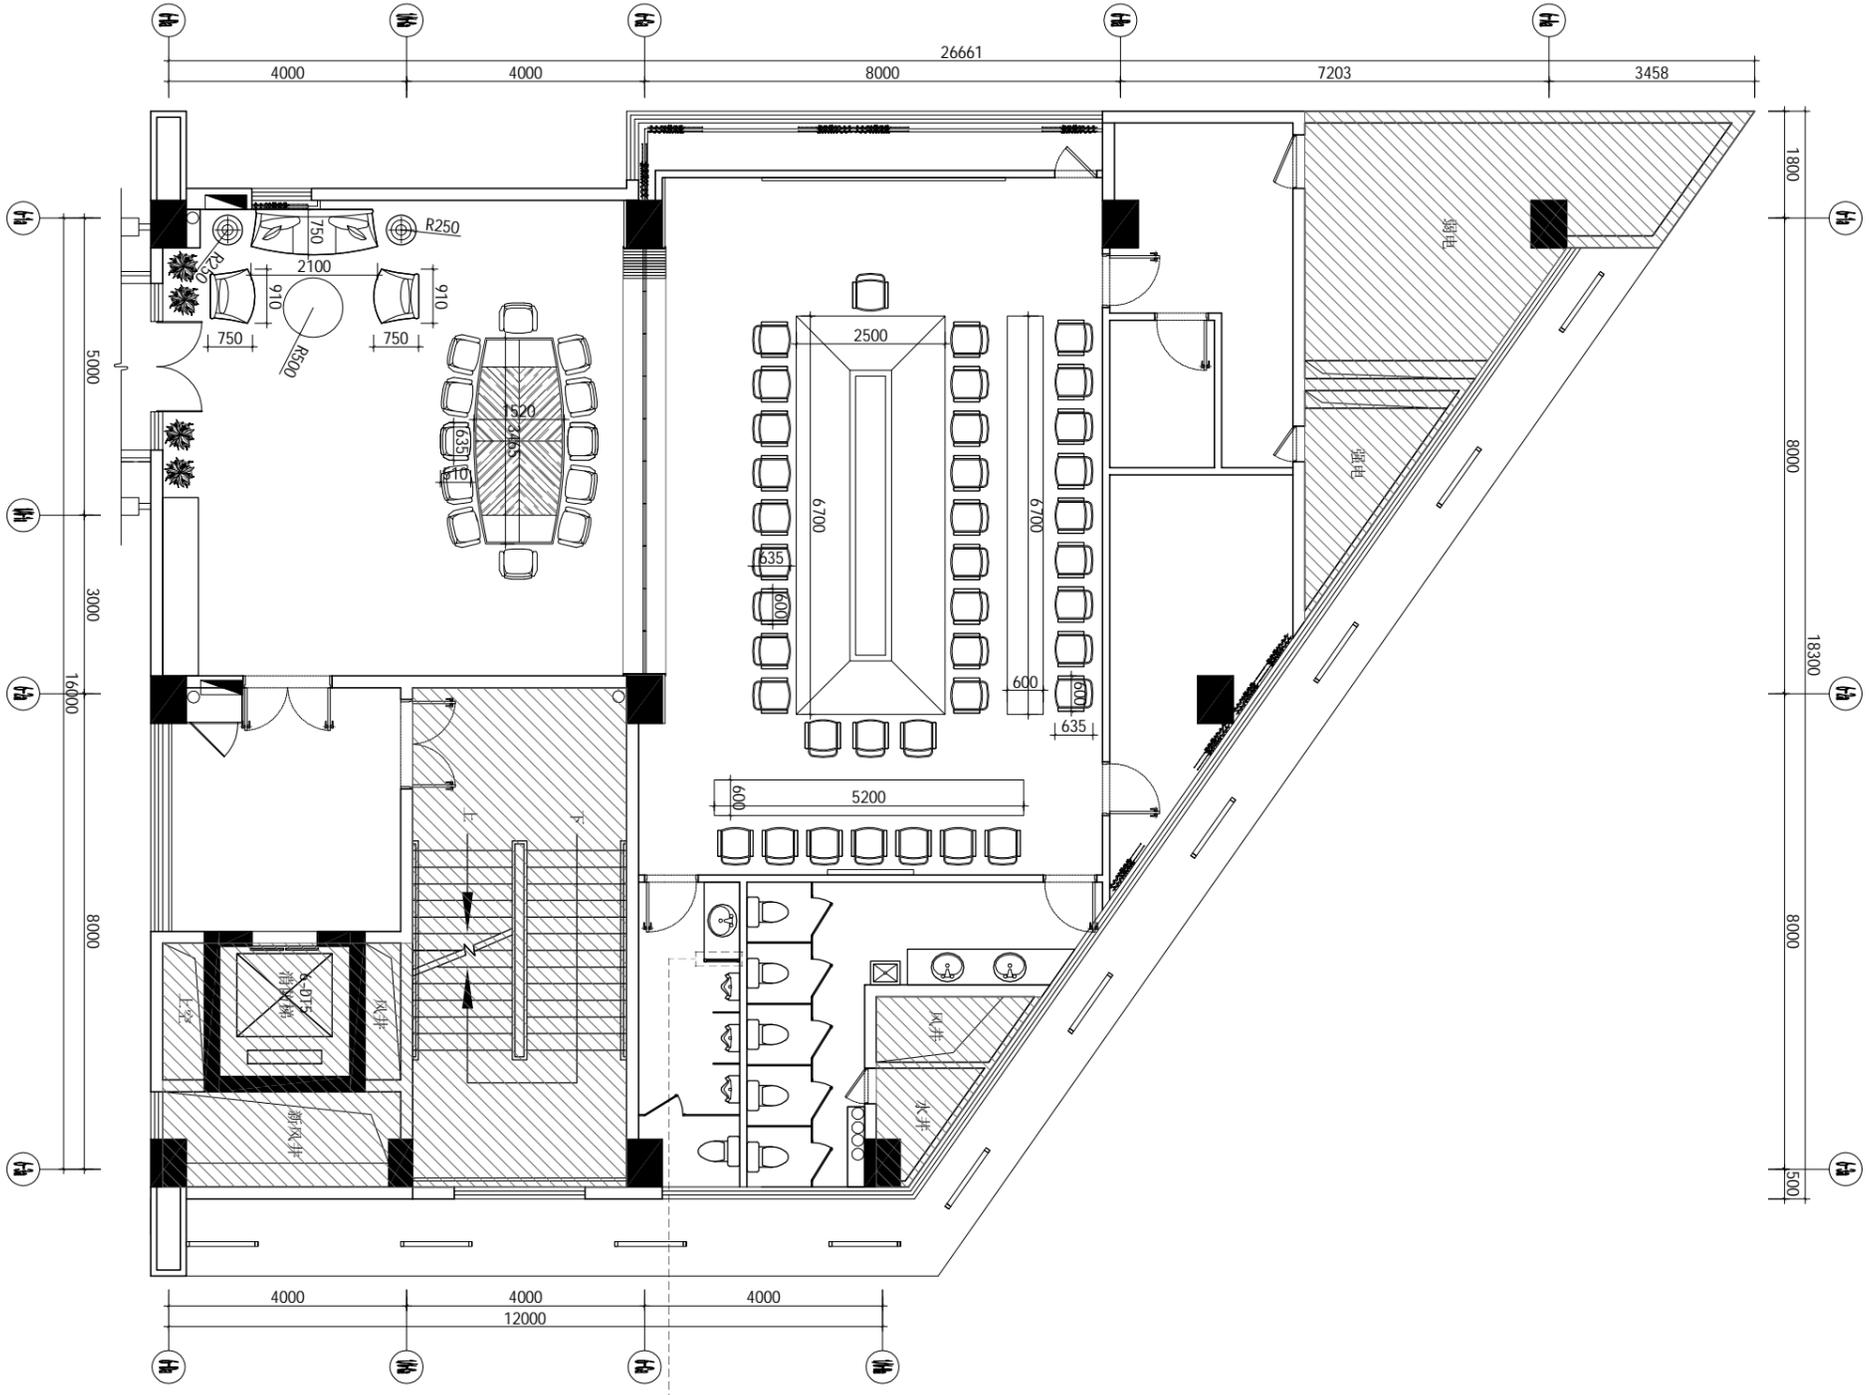

注: 平面图中M-1/M-2/M-3/乙级防火门, 为新做门

行政信息楼1320平面布置图
SCALE 1:80



中深装饰

深圳市中深建筑装饰
设计工程有限公司

此图纸和设计版权所
有，如果没有设计师的书面
许可，任何部分不得翻印。
这组图纸要参考合同附件详
细说明和条件及主要设计方
案，结构方案和所有其他相
关图纸研究。此图发现任何
差异，立即通知设计师。

备注 REMARK

图纸变更记录<日期>
第1次变更
第2次变更
第3次变更
第4次变更
第5次变更

会签栏

结构	李俊峰	审核
建筑	陈建德	审核
电气	陈建德	审核
给排水	王文华	审核
暖通	张庆涛	审核
	冯文涛	审核

设计编号: 2019-1029

建设单位 CONSTRUCTION UNIT


香港大学深圳医院
1420会议室设计项目

图名 TITLE

行政信息楼1420
平面布置图

主创设计	王三保	审核
DESIGNED BY	王三保	审核
校对	陈仲民	审核
CHECKED BY	陈仲民	审核
绘图	严雪梅	审核
DRAWN BY	严雪梅	审核
审核	陈建德	审核
APPROVED BY	陈建德	审核
图号	4F-FF-05	
DWG NO	4F-FF-05	
比例尺	1:80	
SCALE	1:80	
日期	2020.06	
DATE	2020.06	
图幅	A2	
DRAWING NO	A2	

图例 TYPE 装饰

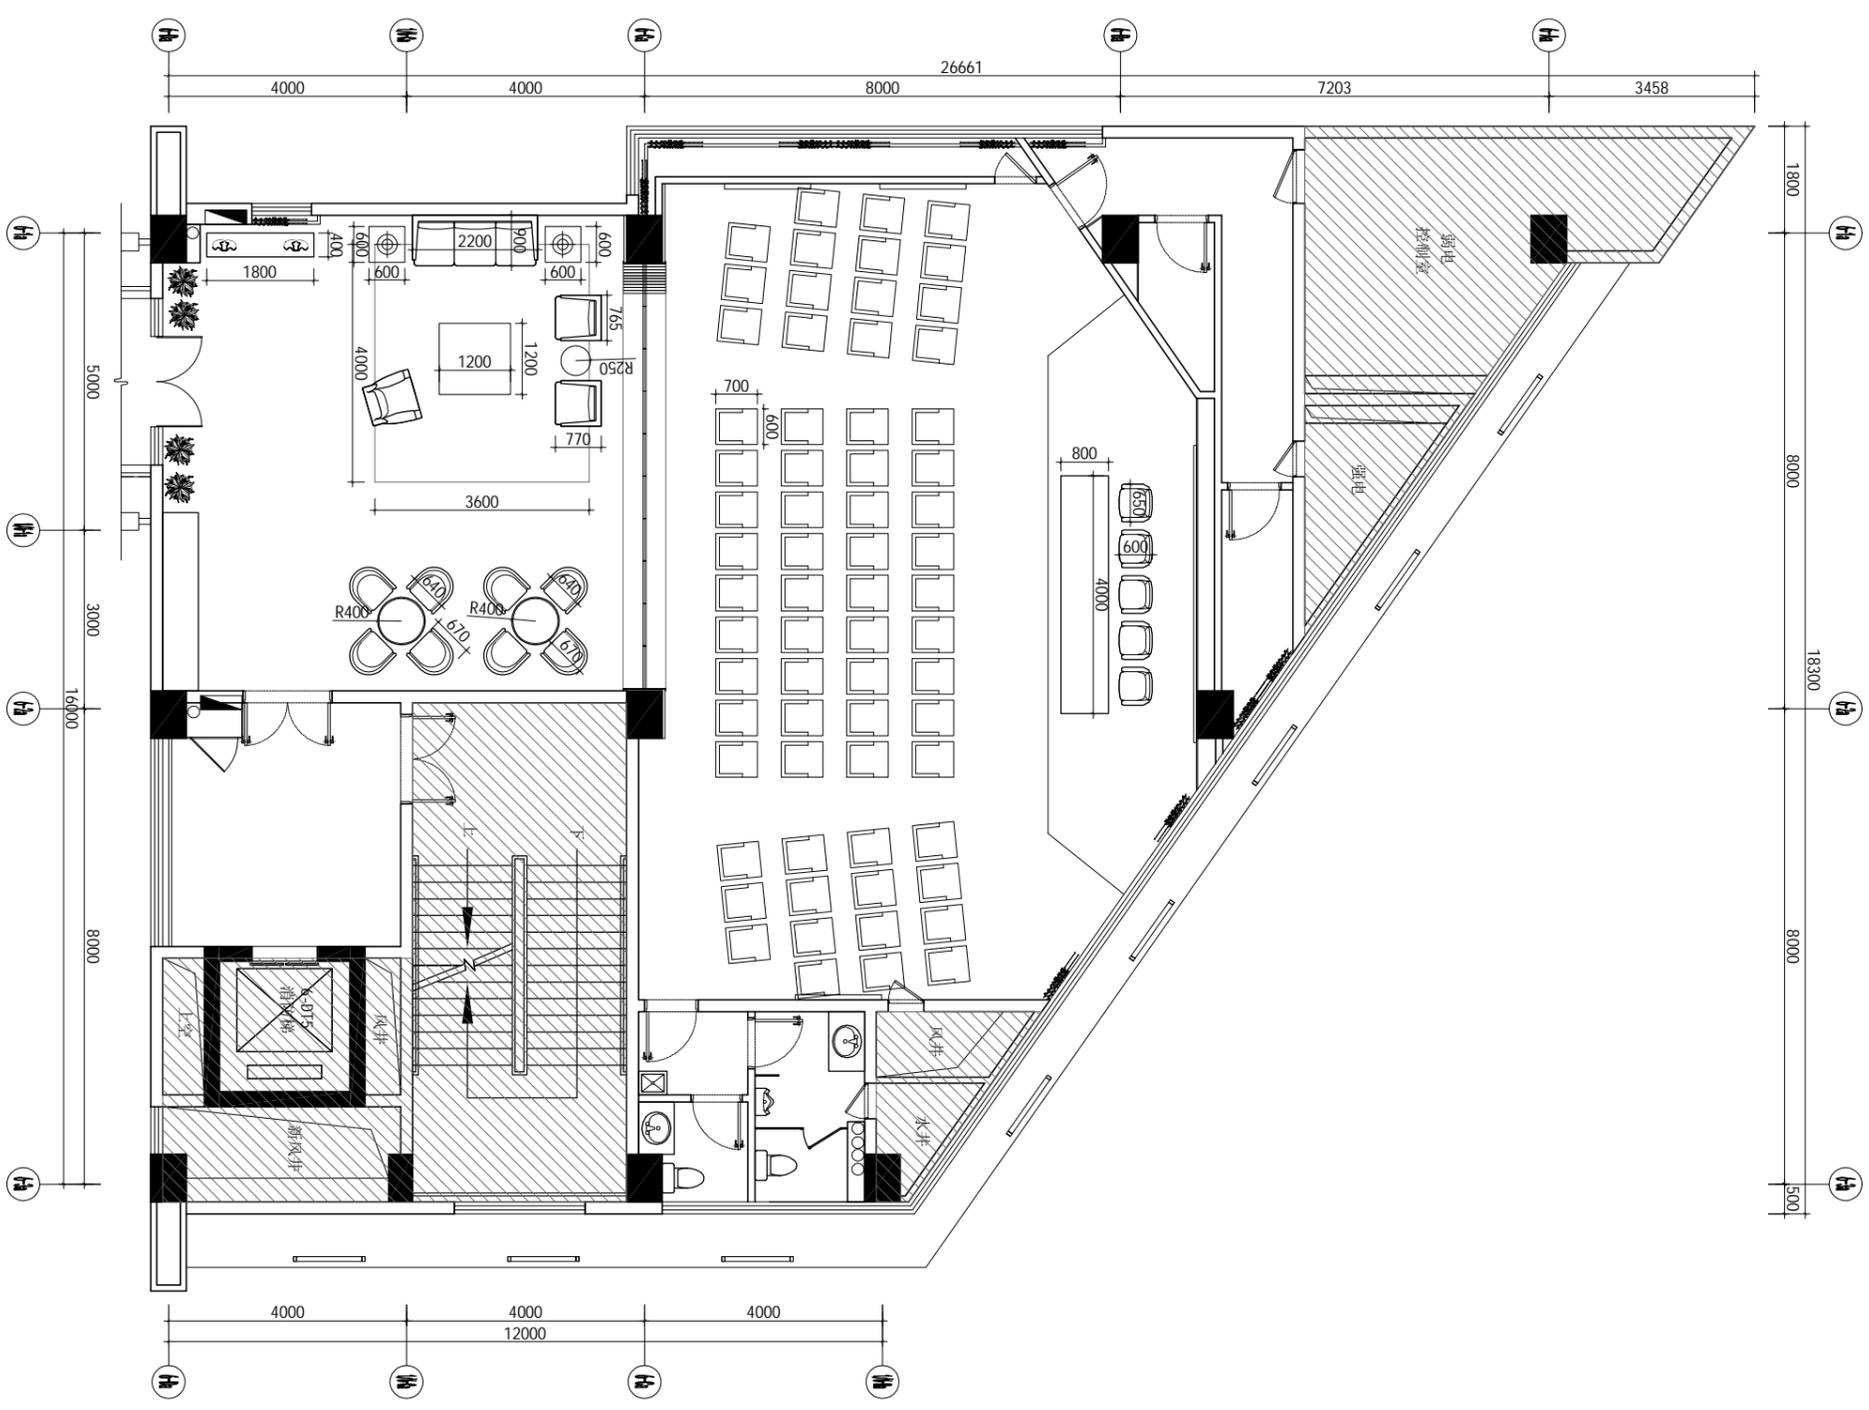

注: 平面图中M-2/M-4/乙级防火门, 为新做门

行政信息楼1420平面布置图
SCALE 1:80